

SITUACE ŠIRŠÍCH VZTAHŮ

1:2000; 1:5000


KATASTRÁLNÍ MAPA

1:5000:




SATELITNÍ MAPA  
1:2000:

VÝUKOVÁ VERZE ARCHICADU

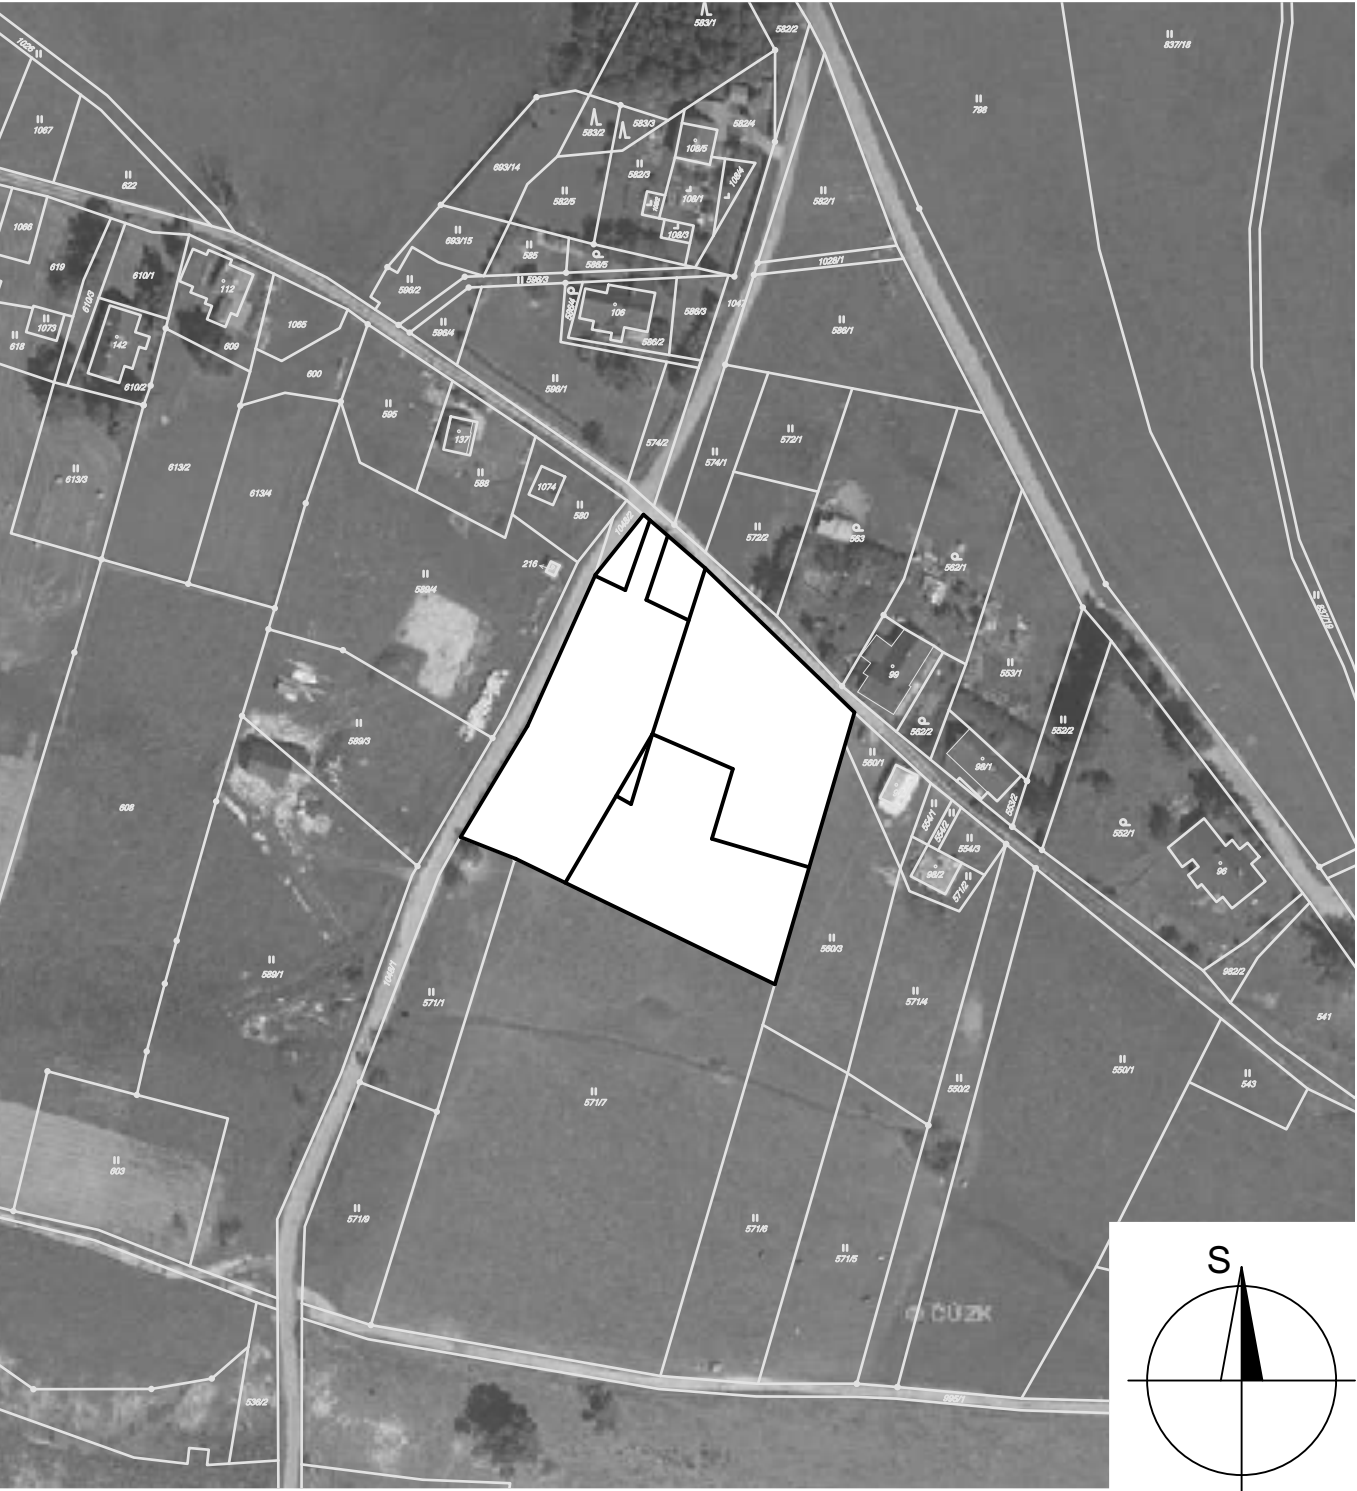

0,000 = 624,350 m n.m., B.p.v. / SOUŘADNICOVÝ SYSTÉM JTSK

DRUH PRÁCE	DIPLOMOVÁ PRÁCE		 <div>FAKULTA STAVEBNÍ</div>	
VYPRACOVAL	Bc. TOMÁŠ KLEMEŠ			
VEDOUČÍ PRÁCE	Ing. ROMANA BENEŠOVÁ			
STAVEBNÍK	JOHAN HRANATÝ, NOVÁ 226, 788 32 STARÉ M. POD SNĚŽNÍKEM			
MÍSTO STAVBY	PARC. Č. 560/2, 571/3, 571/7, 571/8, 575/1 a 575/2; K.Ú.: STŘÍBRNICE			
NÁZEV STAVBY	HOTEL RUMBURK VE STŘÍBRNICÍCH			
STAVEBNÍ OBJEKT	SO01		FORMÁT	2 x A4
ČÁST	PD		AR	2017/18
OBSAH:	SITUACE ŠIRŠÍCH VZTAHŮ		STUPEŇ	SP
			MEŘITKO M 1:2000; 1:5000	Č. VÝKRESU C.01